



## *Chalet compact*



### indeling

- 2 slaapkamers
- Woonkamer met Kitchenette
- Badkamer


[www.casa-nova.house](http://www.casa-nova.house)

## Voorzieningen

- Gemeubileerd
- Douche
- Toilet
- Koelkast
- Kookplaat
- Televisie
- Open haard met vlammeffecten
- Gas of elektrische verwarming

## Technische details

- Frame opbouw van staal
- Compleet dubbel geïsoleerd
- Dak voorzien van 10 cm minerale wol
- Staalplaat op buitenkant
- Stalen dakpannen dak
- Zijwanden dubbel geïsoleerd met styropor en minerale wol
- Vloer geïsoleerd met 10cm minerale wol
- PVC kozijnen met dubbel glas
- Interne muren van MDF voorzien van een print
- Vloer voorzien van een PVC coating en vloerbedekking
- Kwalitatief hoogwaardig afgewerkt.

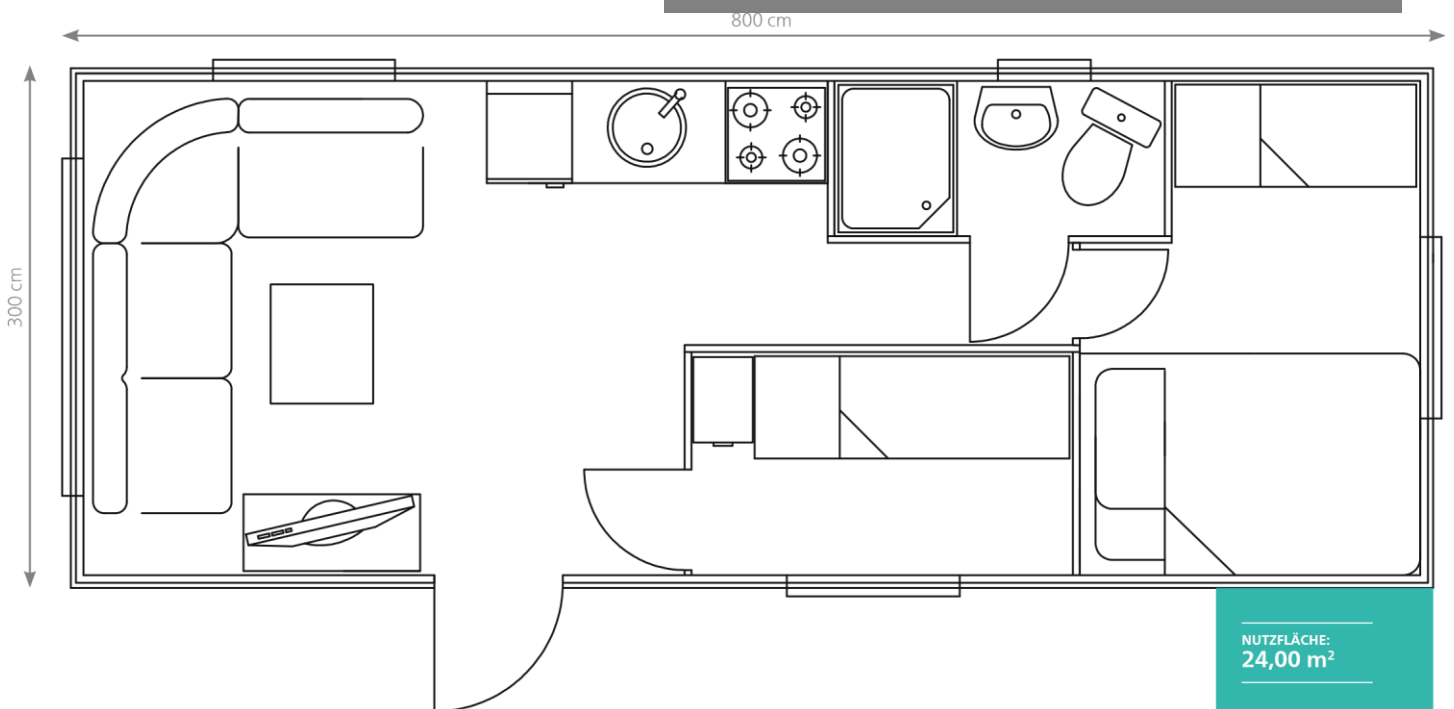

[www.casa-nova.house](http://www.casa-nova.house)

